


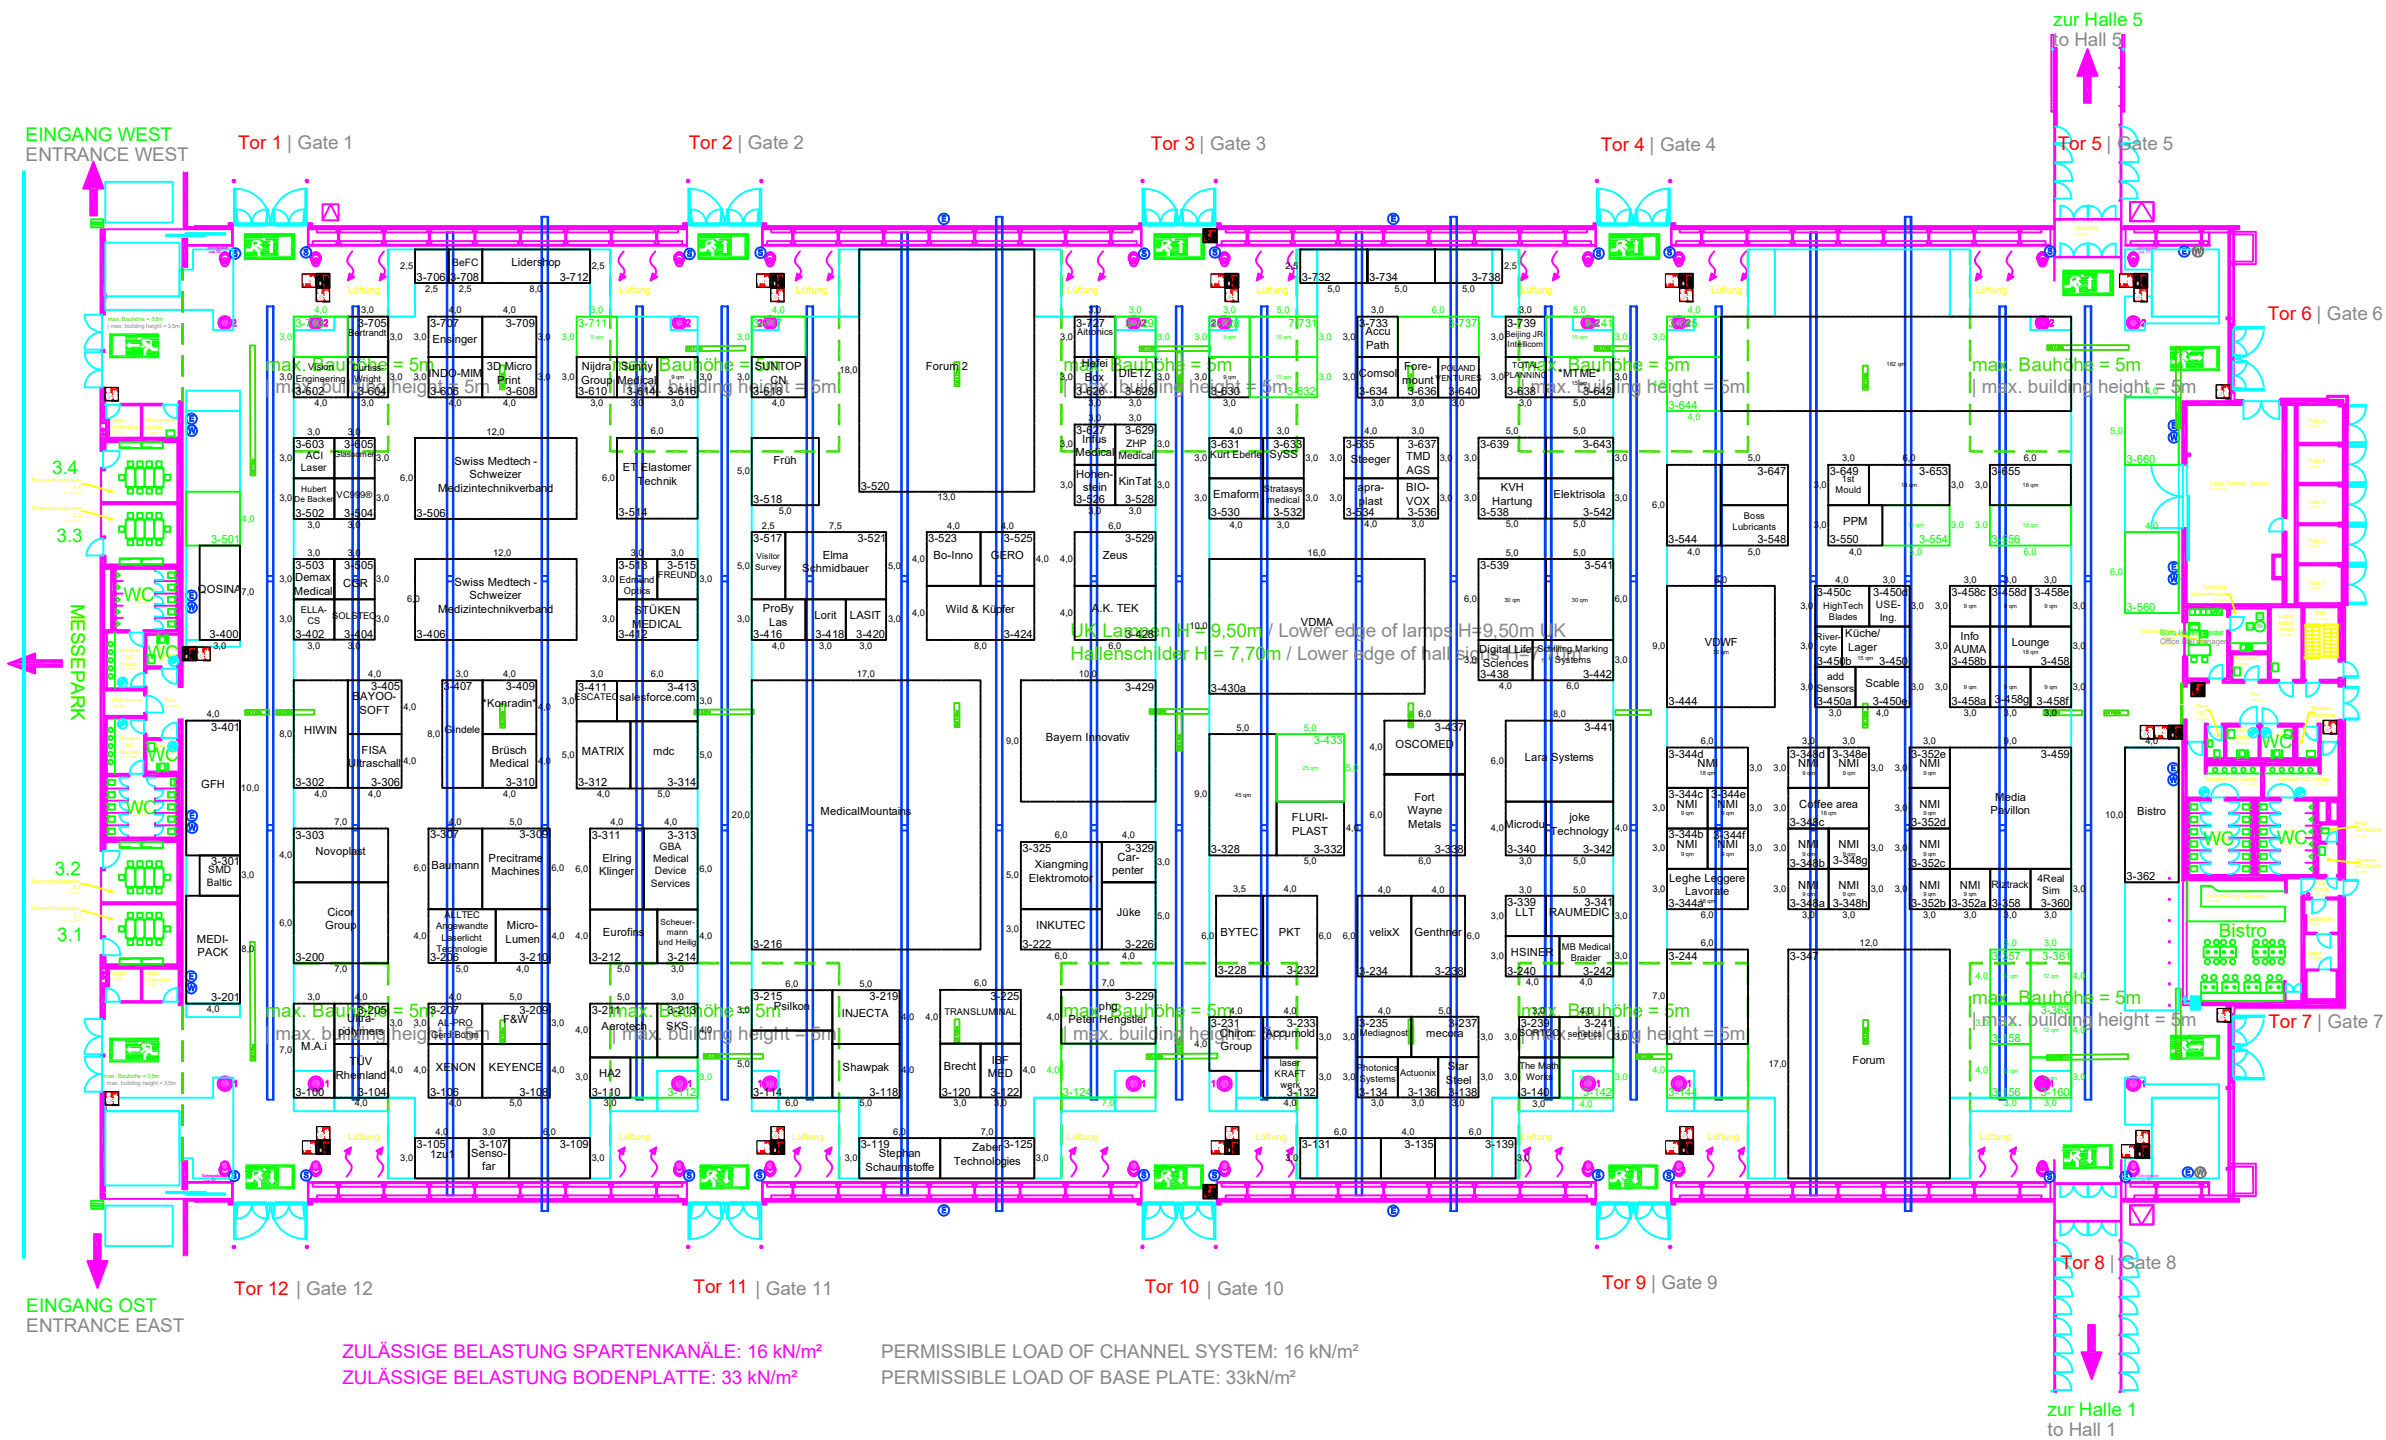

Maximale Bauhöhe ohne Standbaufreigabe = 3,5m
Bitte beachten Sie die Technischen Richtlinien der LMS.
Maximum building height without stand approval = 3,5m
Please observe the technical guidelines included in our GEC.
maximal zulässige Besucherkapazität = 9 100 Personen
maximum number of visitors = 9 100 pax
Maße sind vor Ort zu prüfen
Dimensions have to be checked on site

Vorbehaltlich behördlicher Genehmigung
Subject for official approval

Rasterabstand | Grid spacing
Detailansicht ohne Maßstab!
Detailed view without scale!

Änderungslegende | Legend of changes:

xx	Planerstellung	00.00.0000
A		
B		
C		
D		
E		
F		
G		
H		
I		
J		

- Legende | Legend
- Stütze | Column
 - Stütze | Column 1: d=0,81m, Stützenfuß | base d=1,09m
 - Stütze | Column 2: d=0,71m, Stützenfuß | base d=0,99m
 - Stützenfuß | Column base 1&2 h=0,09m
 - Hydrant | Hydrant
 - Feuerlöscher | Fire extinguisher
 - Handfeuermelder | Emergency button
 - Lüftungsauslass | Ventilation outlet
 - Notausgang | Emergency exit
 - Versorgungskanal Anschlussmöglichkeit für
| Channel system with utility for:
- Wasserzulauf / Wasserablauf | Water supply
- Elektroversorgung | Power supply
- Datenanschlüsse | Data connections
- Gas
- Sprinklerbodenzulauf | Ground sprinkler supply
 - Elektroanschluss | Electr. connection
max. 32A = 18kW (2,50 über FFB)
 - Schukosteckdose | Safety triple outlet
3-fach, abschaltbar | can be switched off
 - Wasser/Abwasser | Water/Waste water
 - Desinfektionsspender | disinfectant dispenser
 - Trägerverlauf | Position of supports
 - Abhängungen | Suspension points
max. Belastung pro Punkt = 1 kN (100kg) lotrecht
max. load per point = 1 kN (100kg) vertikal
 - Belegbare Fläche | Area available for allocation
max. 7 761 m²
 - Belegbare Sonderfläche | Special area
max. 471,75 m²

Messe Stuttgart

Halle | Hall: Ceratizit Halle 3

Maßstab | scale 1:200
Datum | date 05.02.2026
Papier | paper A3
File Halle3

Veranstaltung | event
MedtecLIVE 2026
05. - 07.05.2026

